
Pianta Piano Copertura scala 1:100

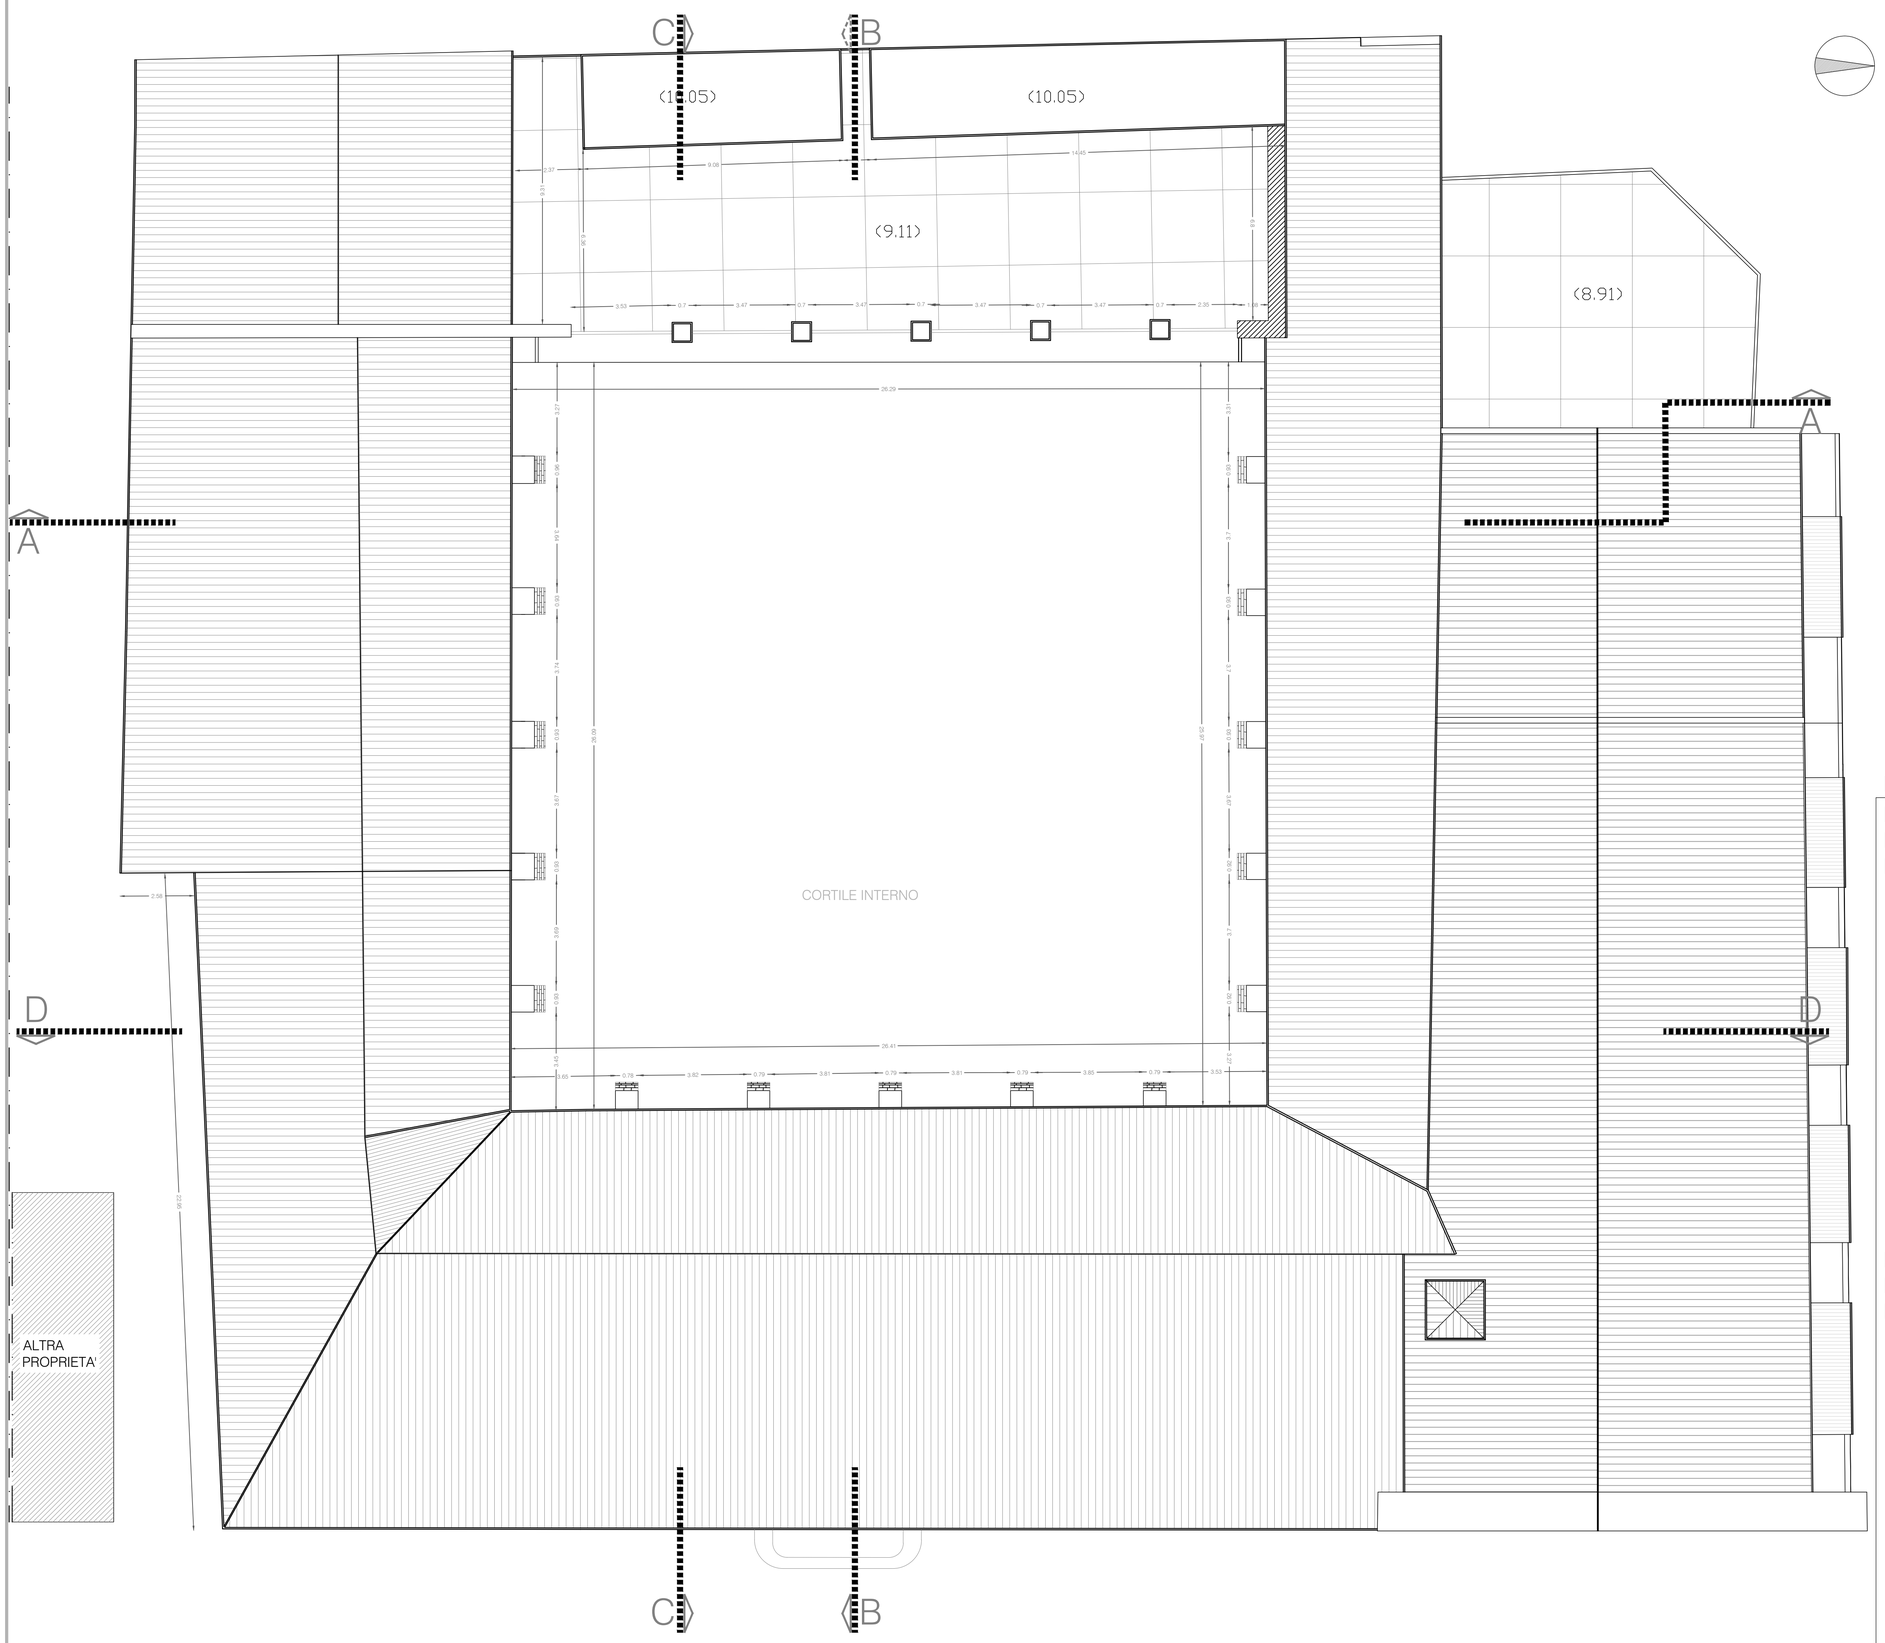

COMUNE DI BARILE

Provincia di Potenza

SERVIZI TECNICI

PROGETTO DEFINITIVO

Interventi di consolidamento strutturale, di messa in sicurezza e di recupero dei paramenti murari e dei solai del Convento Padre Minozzi, già Convento dei Carmelitani di Santa Maria del Carmine, in Barile (Pz)

STATO ATTUALE
PIANTA PIANO COPERTURA E REPORTAGE FOTOGRAFICO

TAVOLA 3


Scala **1 : 100**

PROGETTISTA : UFFICIO TECNICO COMUNE DI BARILE

Barile lì, Febbraio 2020

NAVIGATORE

Pianta Piano Primo

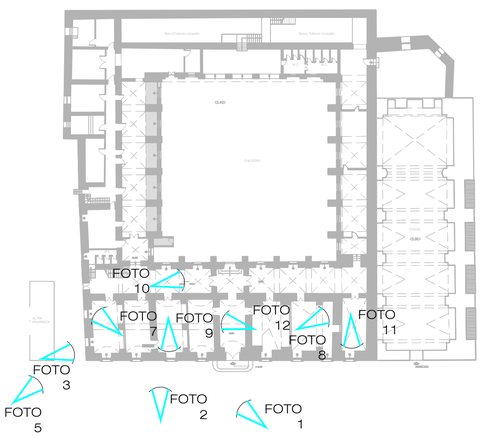

Pianta Piano Primo

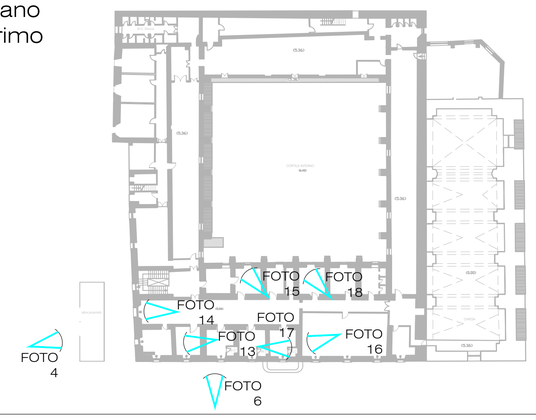



FOTO 1


FOTO 2


FOTO 3


FOTO 4


FOTO 5


FOTO 6


FOTO 7


FOTO 8


FOTO 9


FOTO 10


FOTO 11

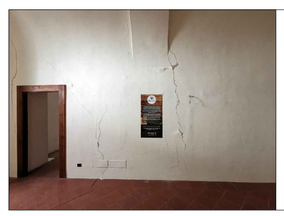

FOTO 12


FOTO 13


FOTO 14


FOTO 15


FOTO 16


FOTO 17


FOTO 18