

Pianta Piano Terra scala 1:100

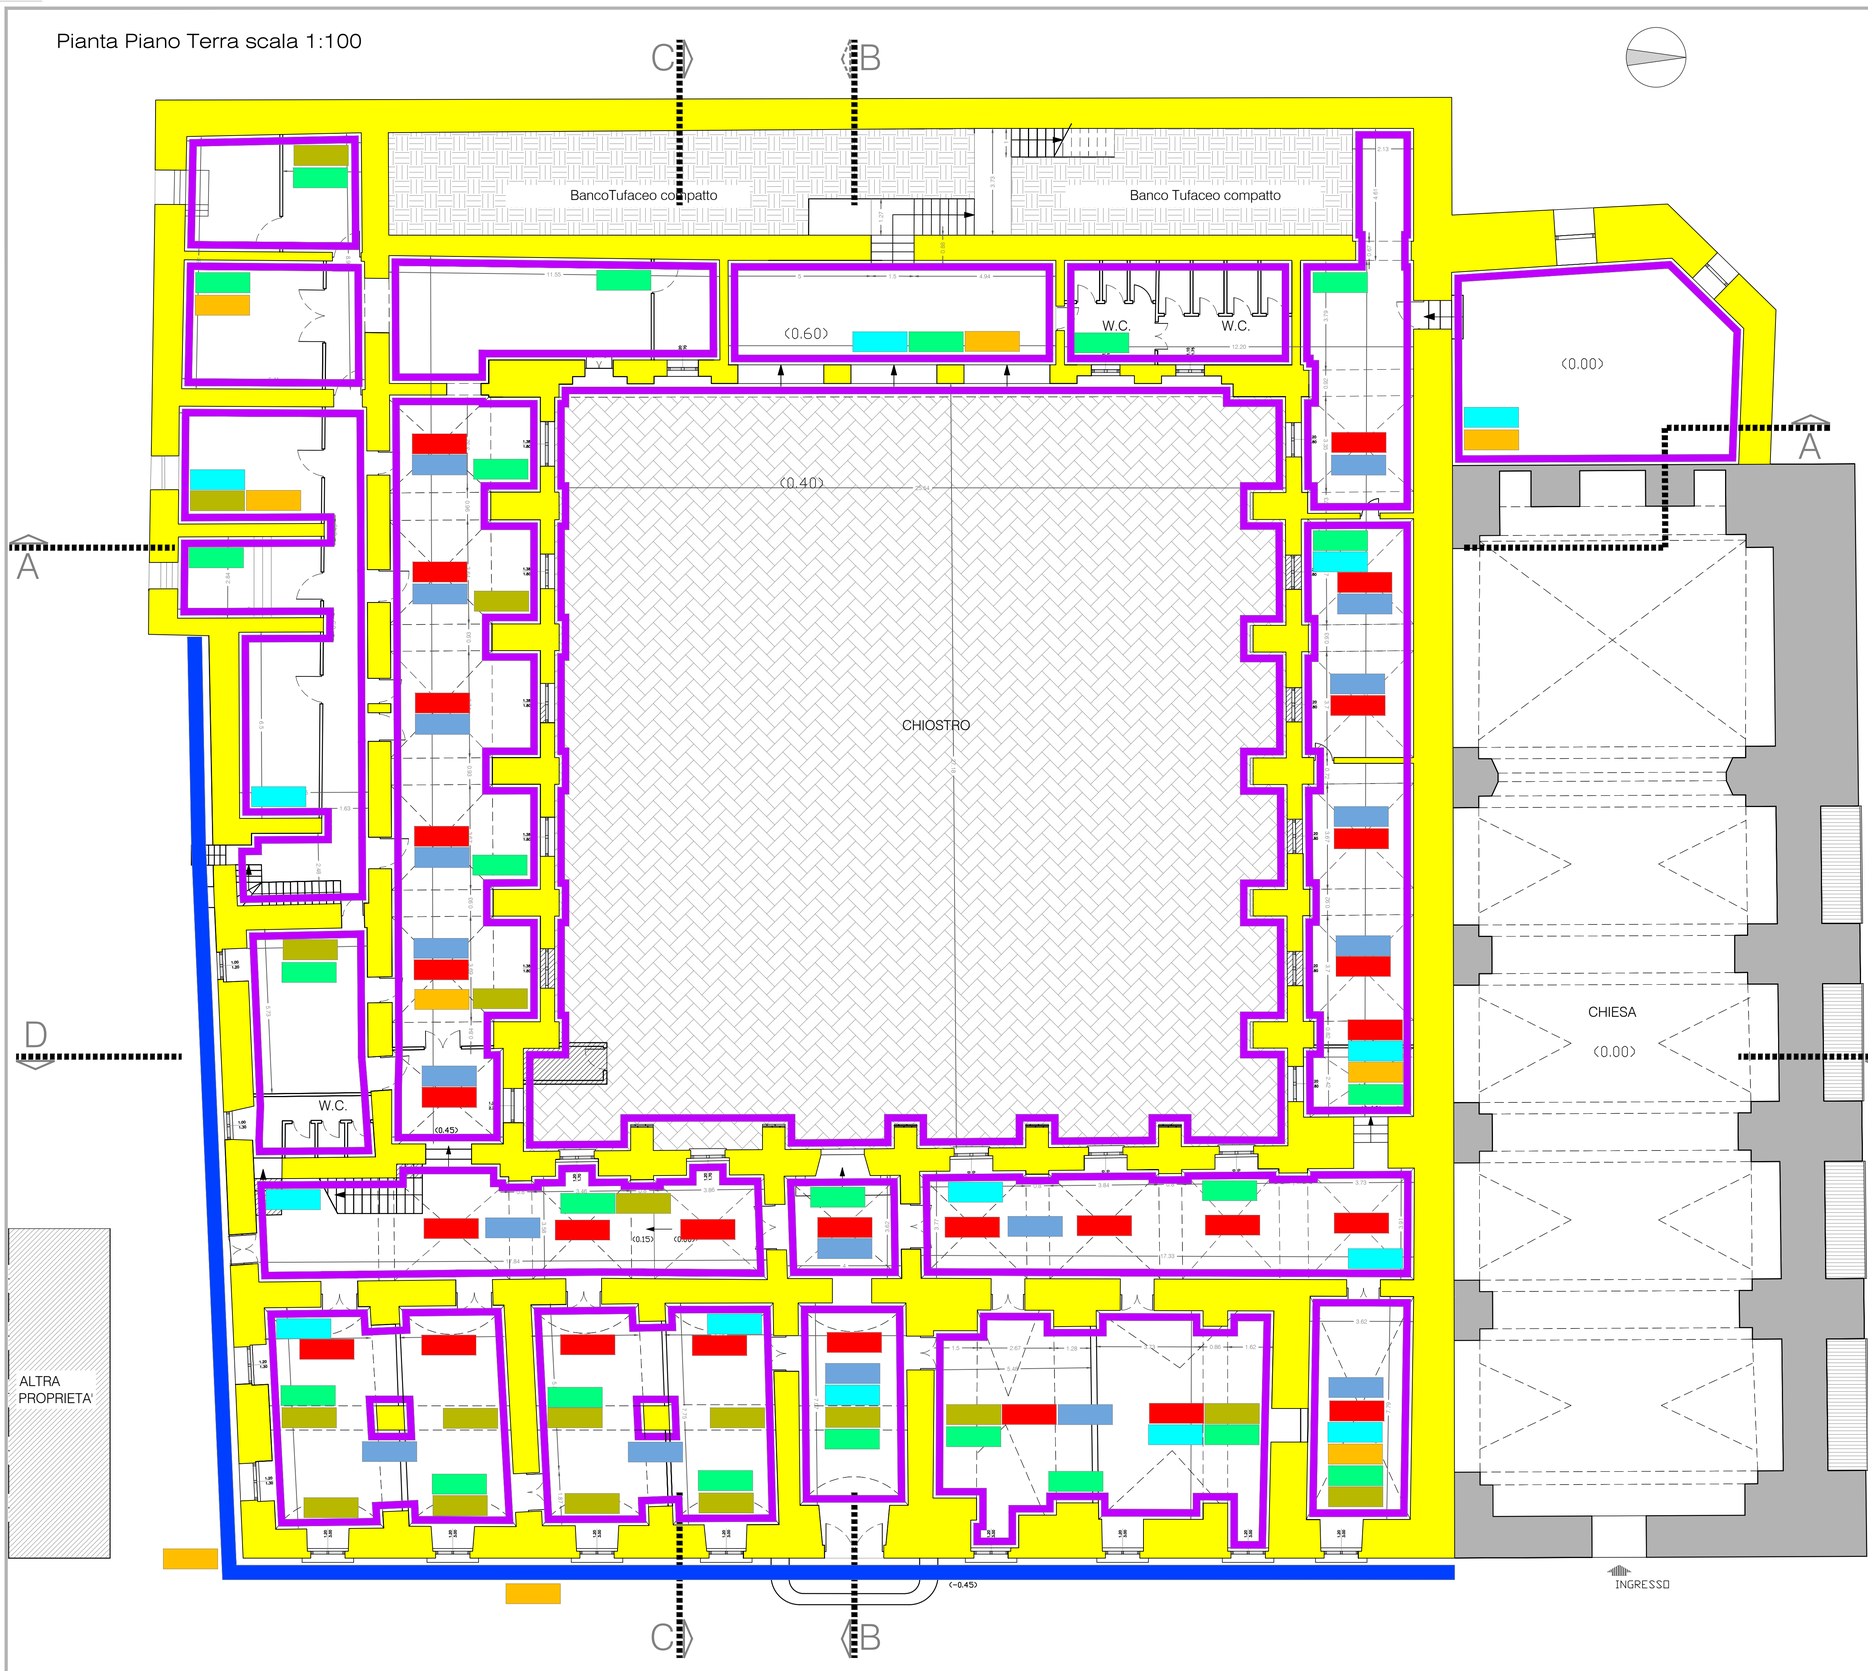

Pianta Piano Primo scala 1:100

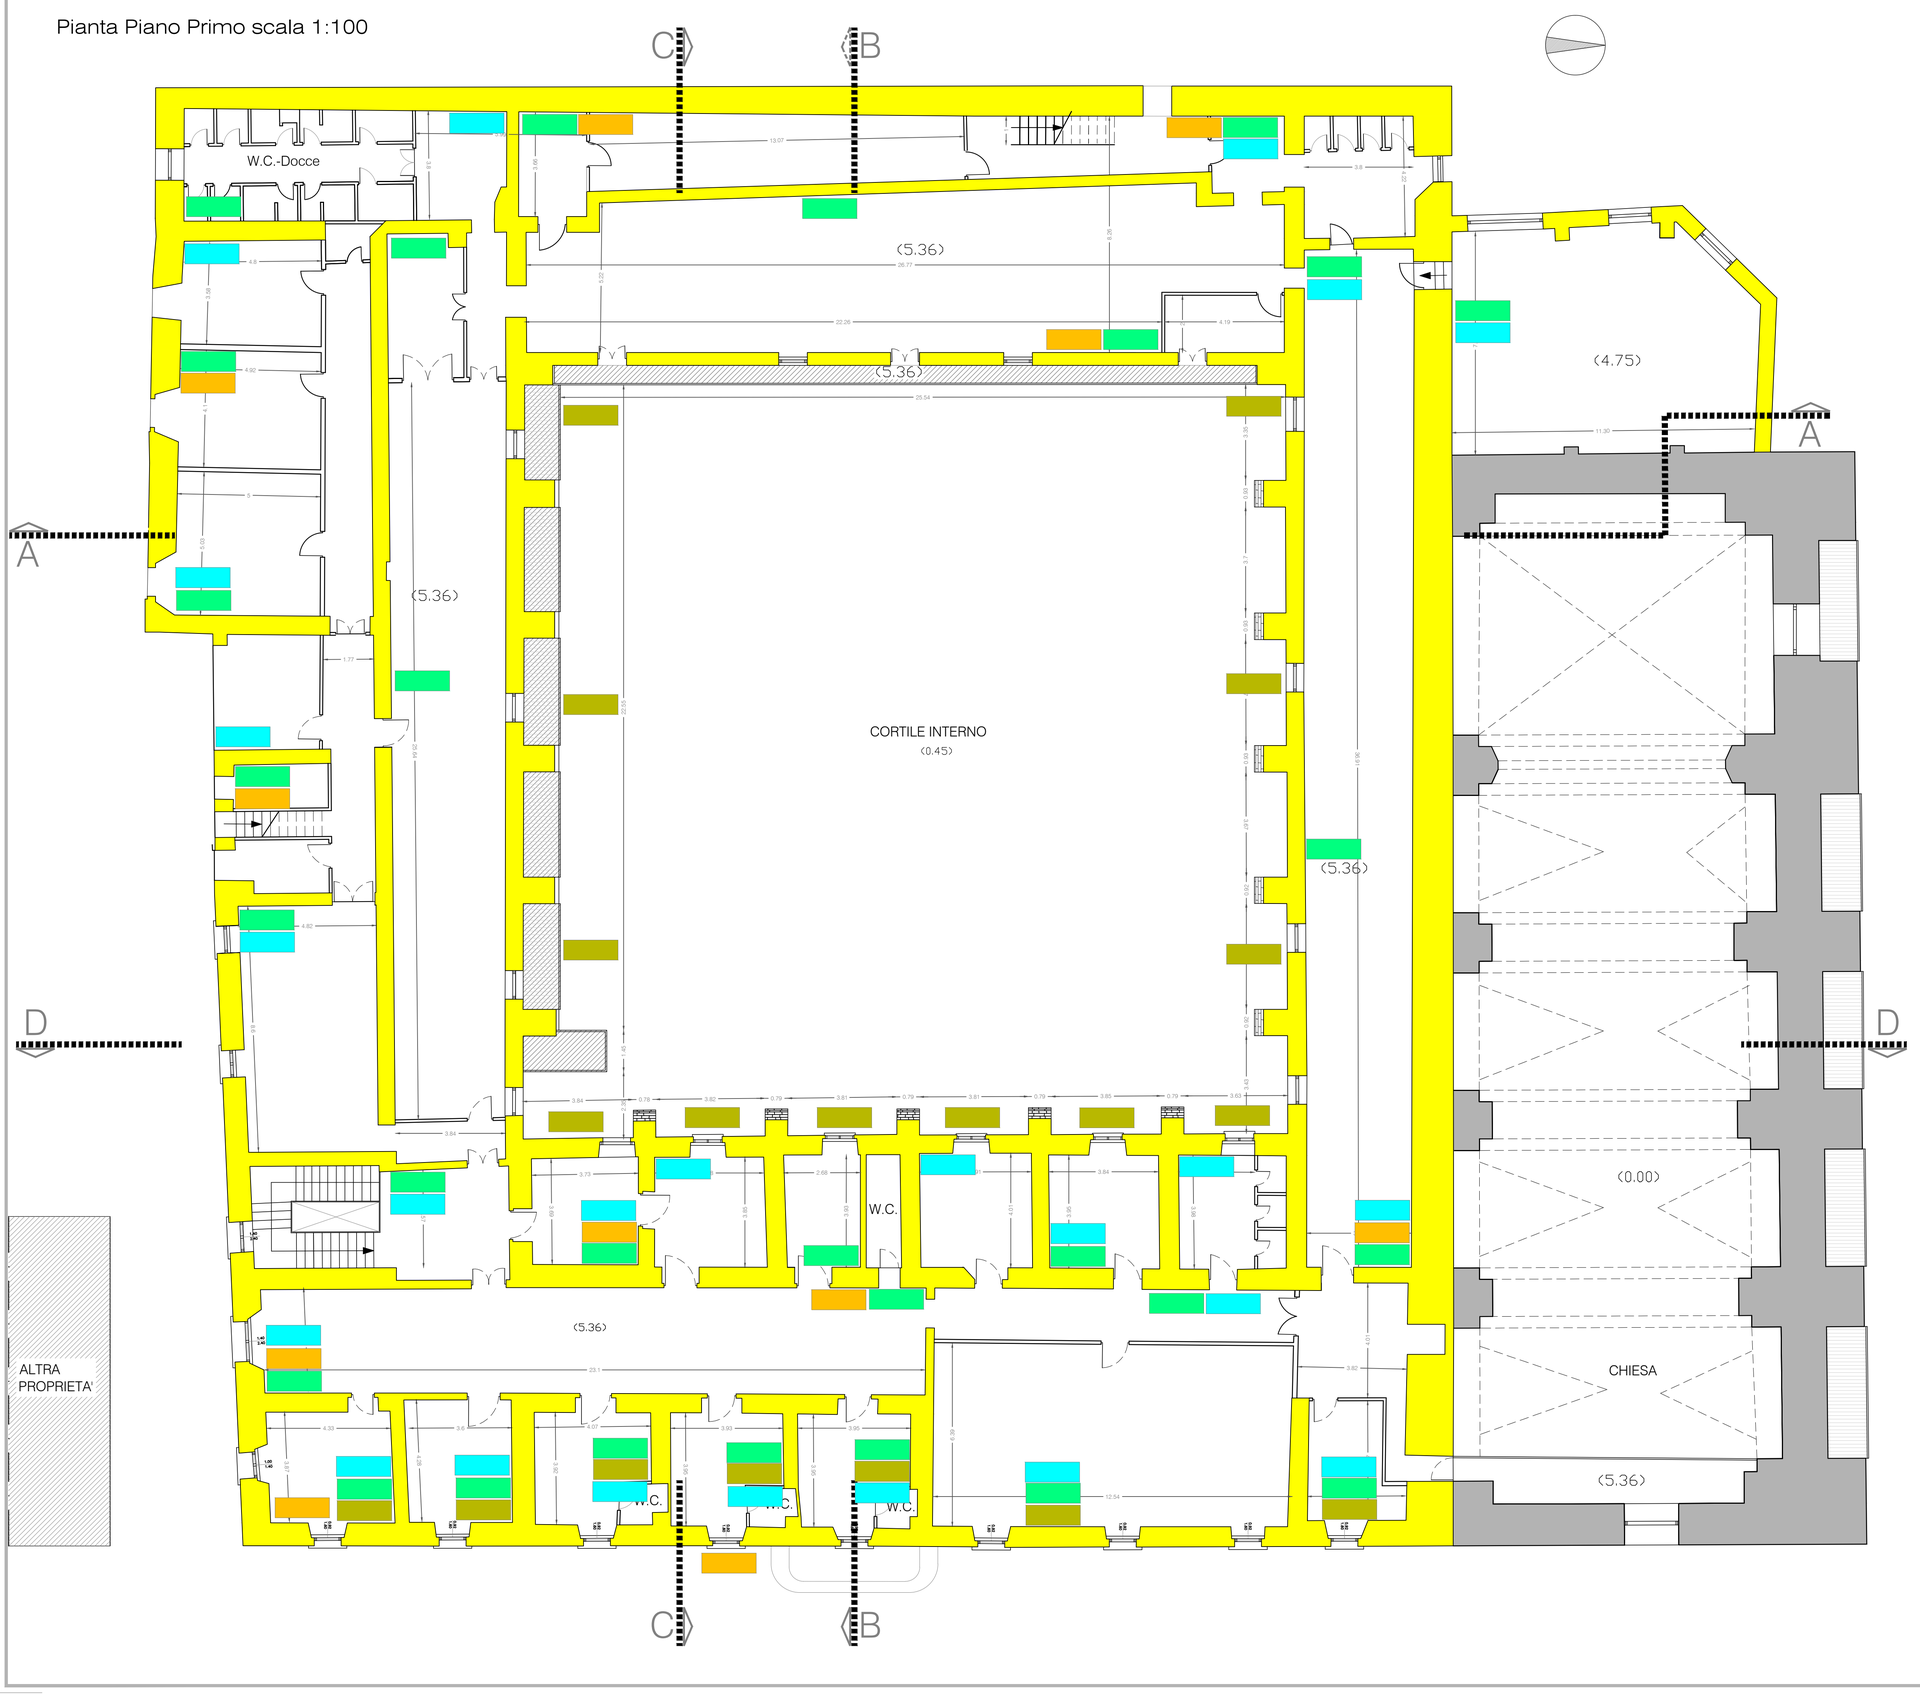

COMUNE DI BARILE

Provincia di Potenza

SERVIZI TECNICI

PROGETTO DEFINITIVO

Interventi di consolidamento strutturale, di messa in sicurezza e di recupero dei paramenti murari e dei solai del Convento Padre Minozzi, già Convento dei Carmelitani di Santa Maria del Carmine, in Barile (Pz)

STATO DI PROGETTO
INDICAZIONE DEGLI INTERVENTI:
PIANTA PIANO TERRA E PIANTA PIANO PRIMO

TAVOLA 6

Scala 1 : 100

PROGETTISTA : UFFICIO TECNICO COMUNE DI BARILE

Barile lì, Febbraio 2020

LEGENDA

- Perimetrazione delle aree OGGETTO di intervento
- Perimetrazione delle aree NON OGGETTO di intervento
- Micropali in fondazione
- Consolidamento strutturale delle fondazioni
- Ricostruzione di muratura ammalorata
- Riparazione di muratura lesionata
- Stilatura e rigenerazione dei giunti di malta di muratura in pietrame a faccia vista
- Cuci e scuci
- Rinforzo delle volte e catene con passanti metallici sui cantonali
- Nastri, tessuti e lamine in fibra di carbonio