
Pianta Piano Copertura scala 1:100

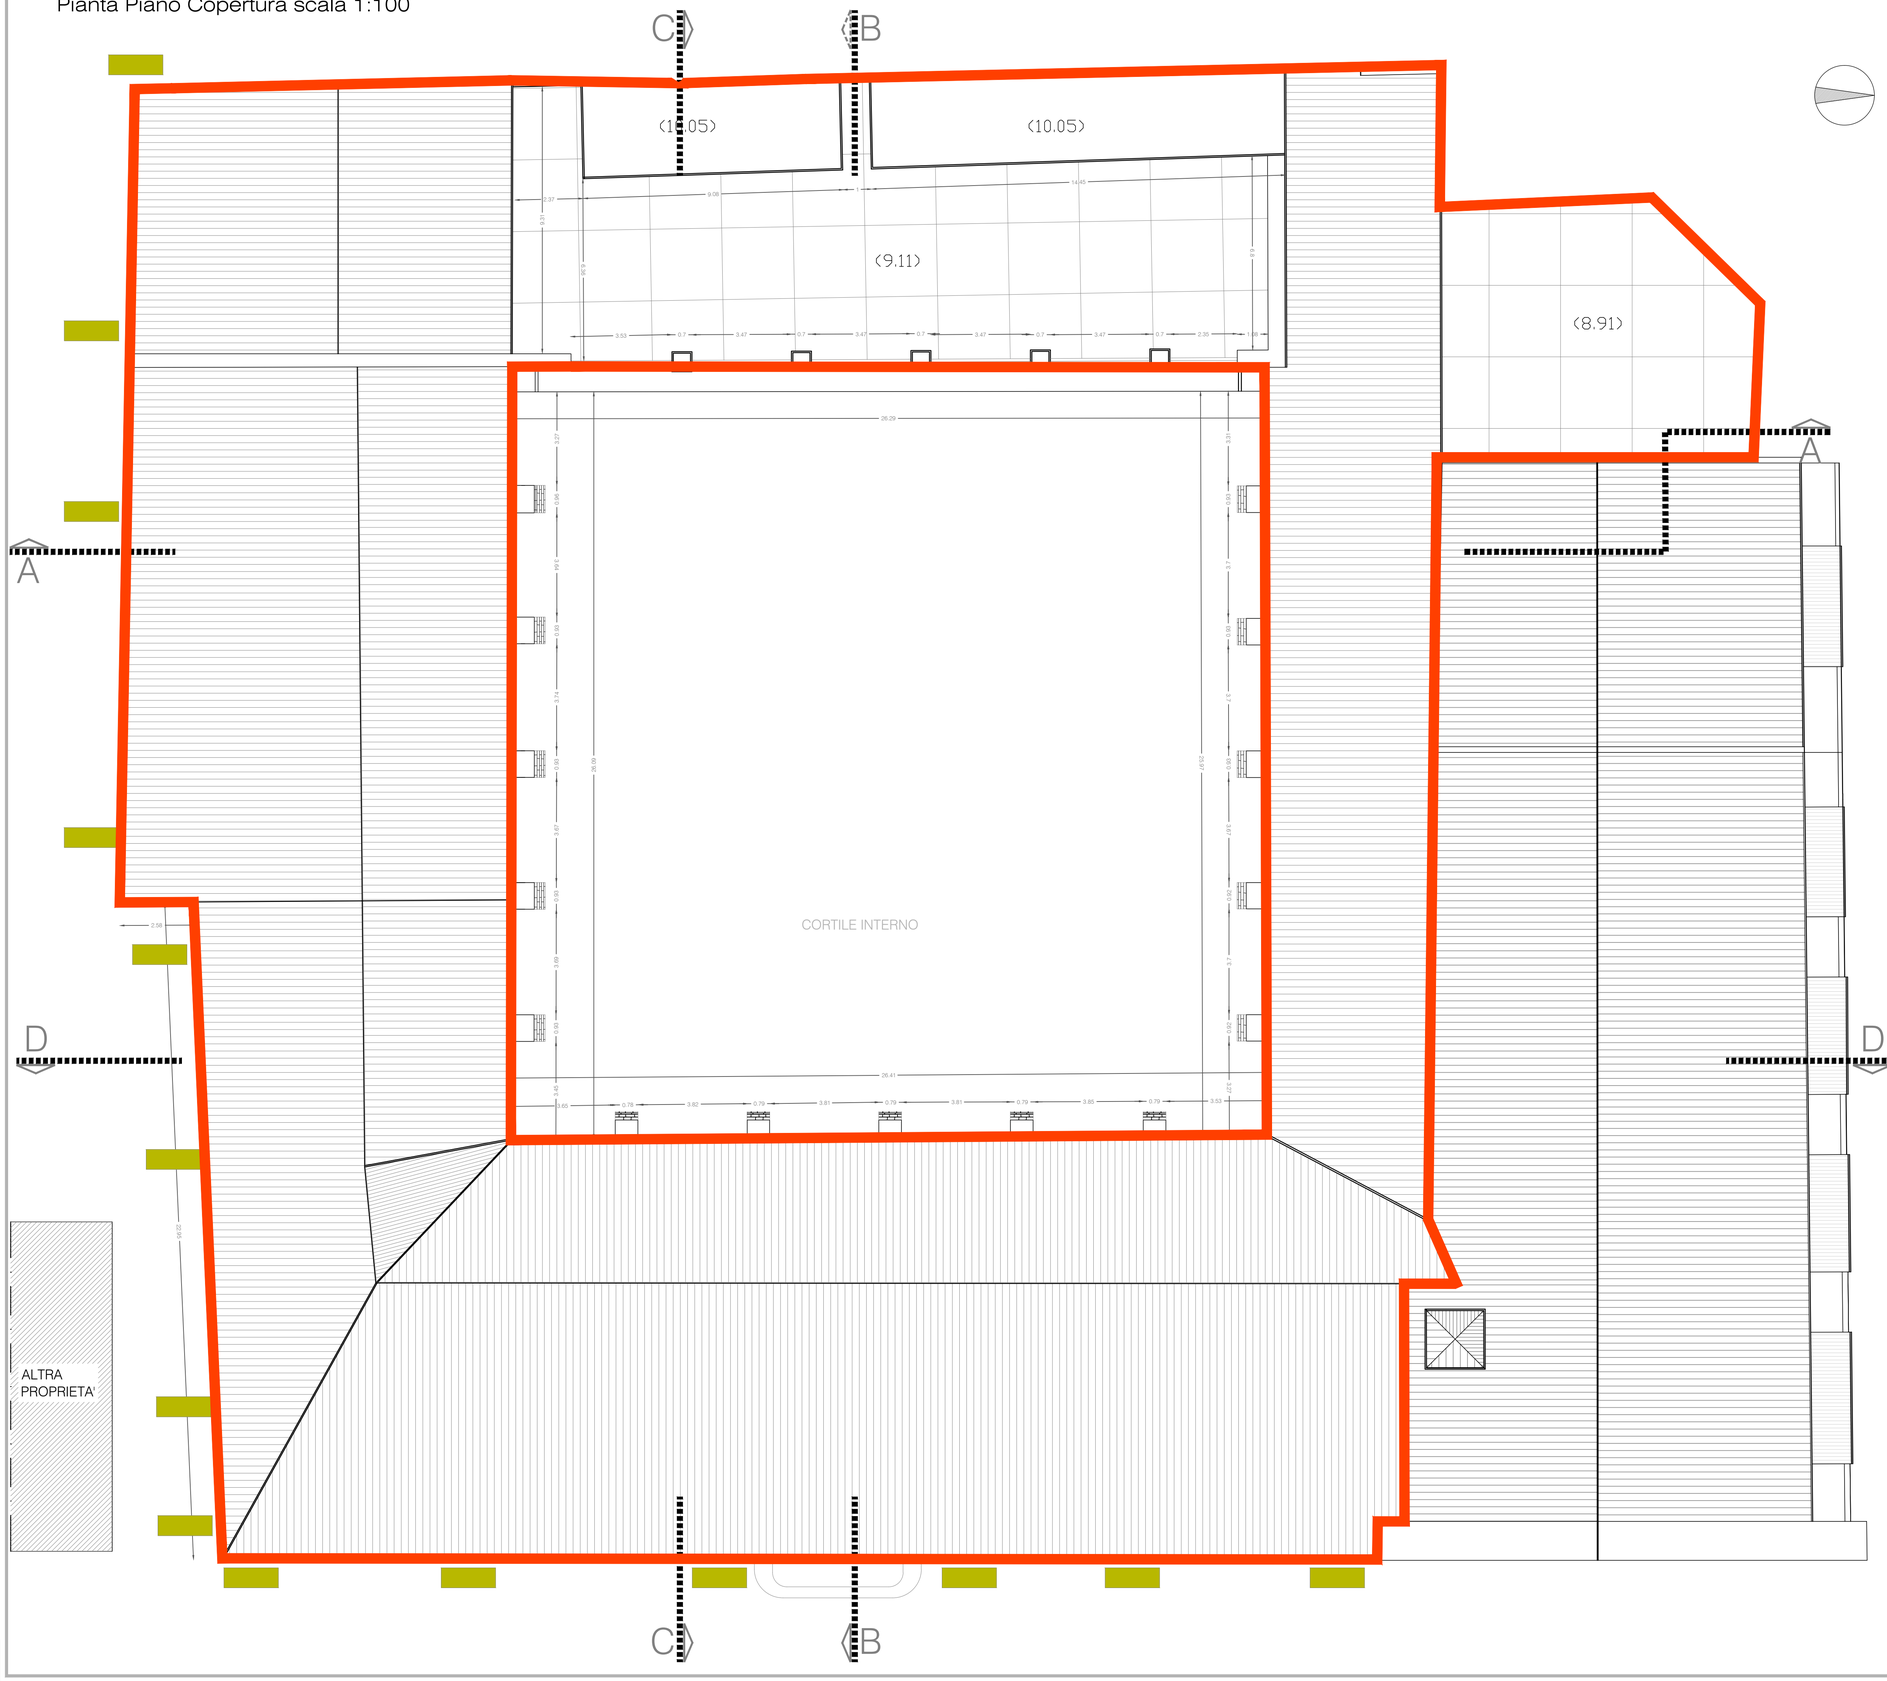

COMUNE DI BARILE

Provincia di Potenza

SERVIZI TECNICI

PROGETTO DEFINITIVO

Interventi di consolidamento strutturale, di messa in sicurezza e di recupero dei paramenti murari e dei solai del Convento Padre Minozzi, già Convento dei Carmelitani di Santa Maria del Carmine, in Barile (Pz)

STATO DI PROGETTO
INDICAZIONE DEGLI INTERVENTI:
PIANTA PIANO COPERTURA

TAVOLA **7**

Scala **1 : 100**

PROGETTISTA : UFFICIO TECNICO COMUNE DI BARILE

Barile lì, Febbraio 2020

LEGENDA

- Perimetrazione delle aree OGGETTO di intervento
- Perimetrazione delle aree NON OGGETTO di intervento
- Ricostruzione di muratura ammalorata
- Rifacimento della copertura