

Sezione A-A scala 1:100

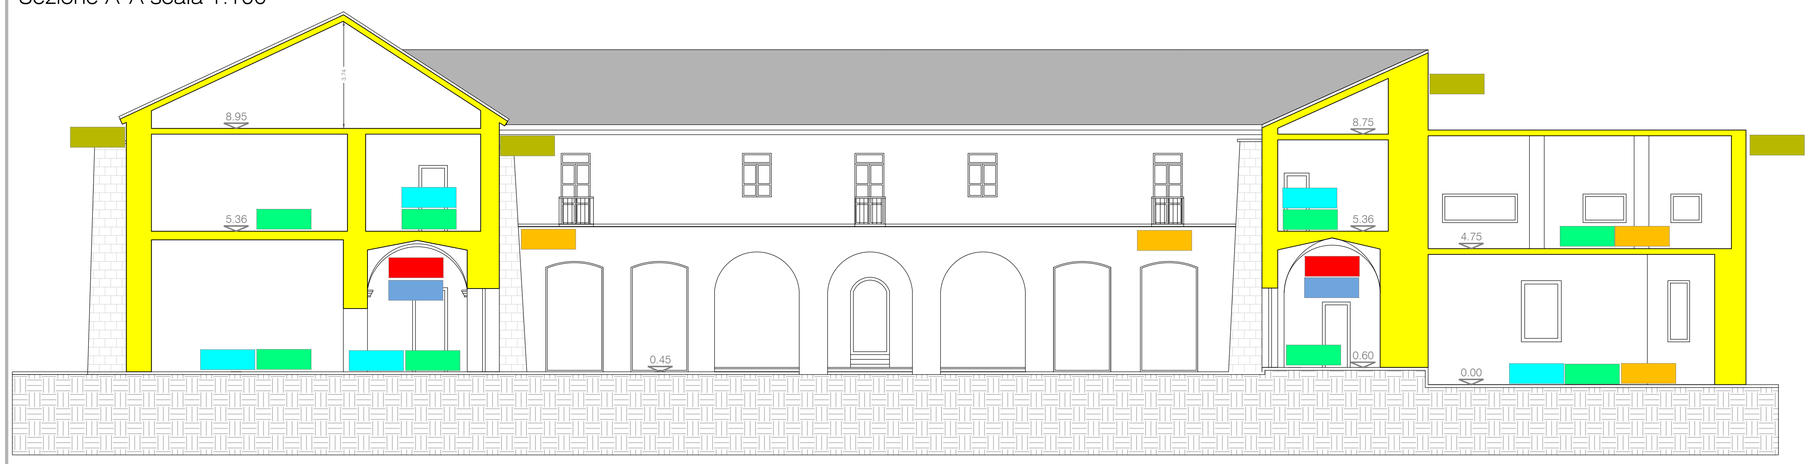

Sezione D-D scala 1:100



Sezione B-B scala 1:100

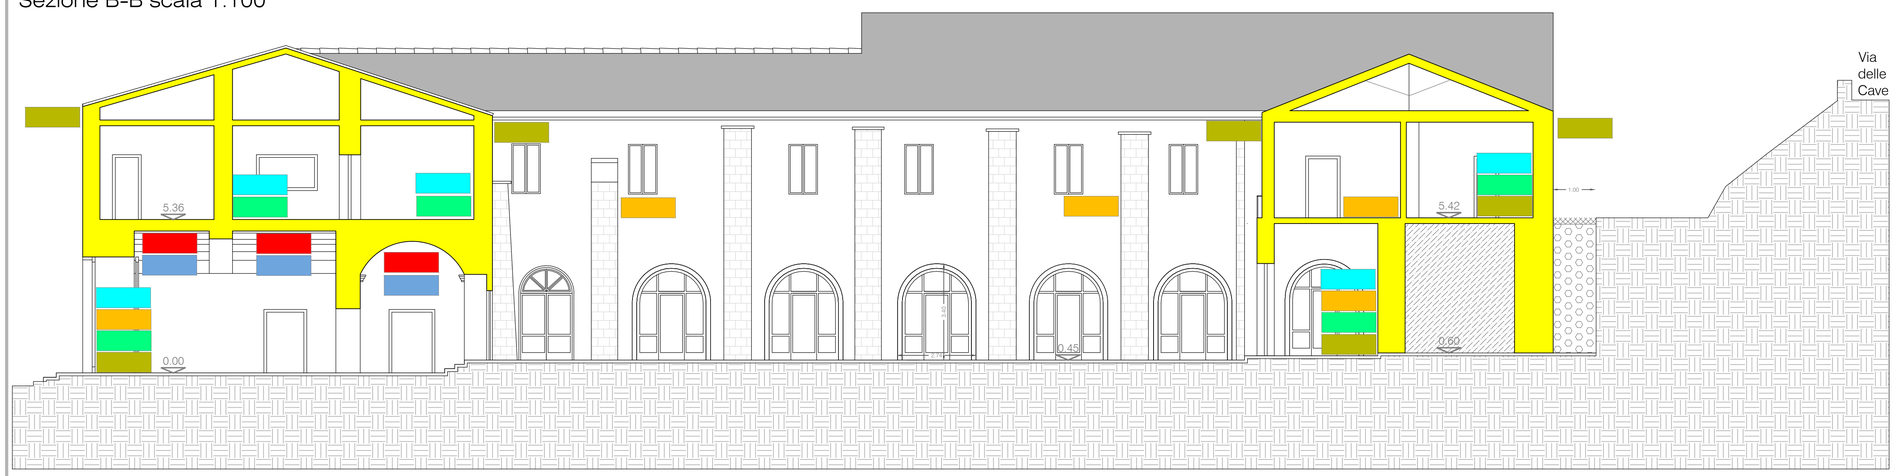

Sezione C-C scala 1:100



COMUNE DI BARILE

Provincia di Potenza

SERVIZI TECNICI

PROGETTO DEFINITIVO

Interventi di consolidamento strutturale, di messa in sicurezza e di recupero dei paramenti murari e dei solai del Convento Padre Minozzi, già Convento dei Carmelitani di Santa Maria del Carmine, in Barile (Pz)

STATO DI PROGETTO
INDICAZIONE DEGLI INTERVENTI:
SEZIONI A-A, B-B, C-C, D-D

TAVOLA
8

Scala
1 : 100

PROGETTISTA : UFFICIO TECNICO COMUNE DI BARILE

Barile lì, Febbraio 2020