


Prospetto Nord scala 1:100

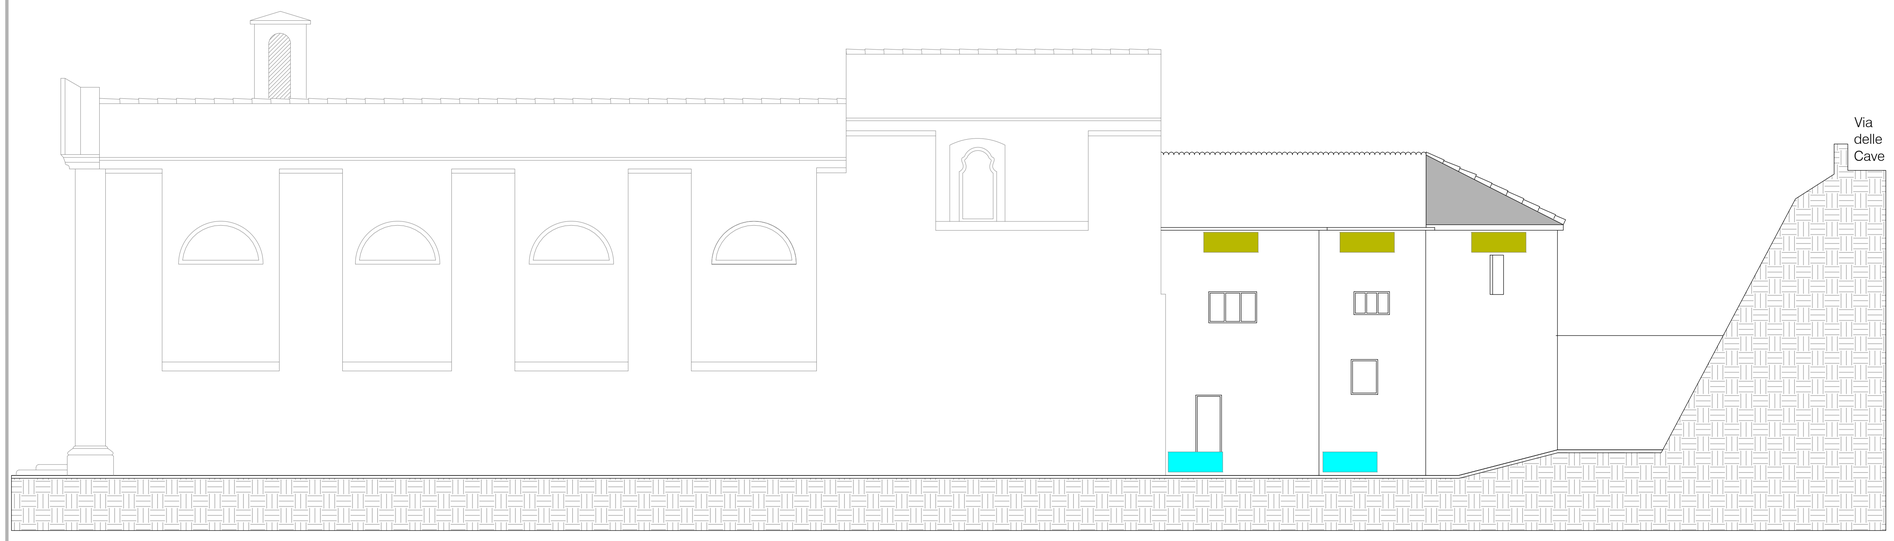


Prospetto Est scala 1:100

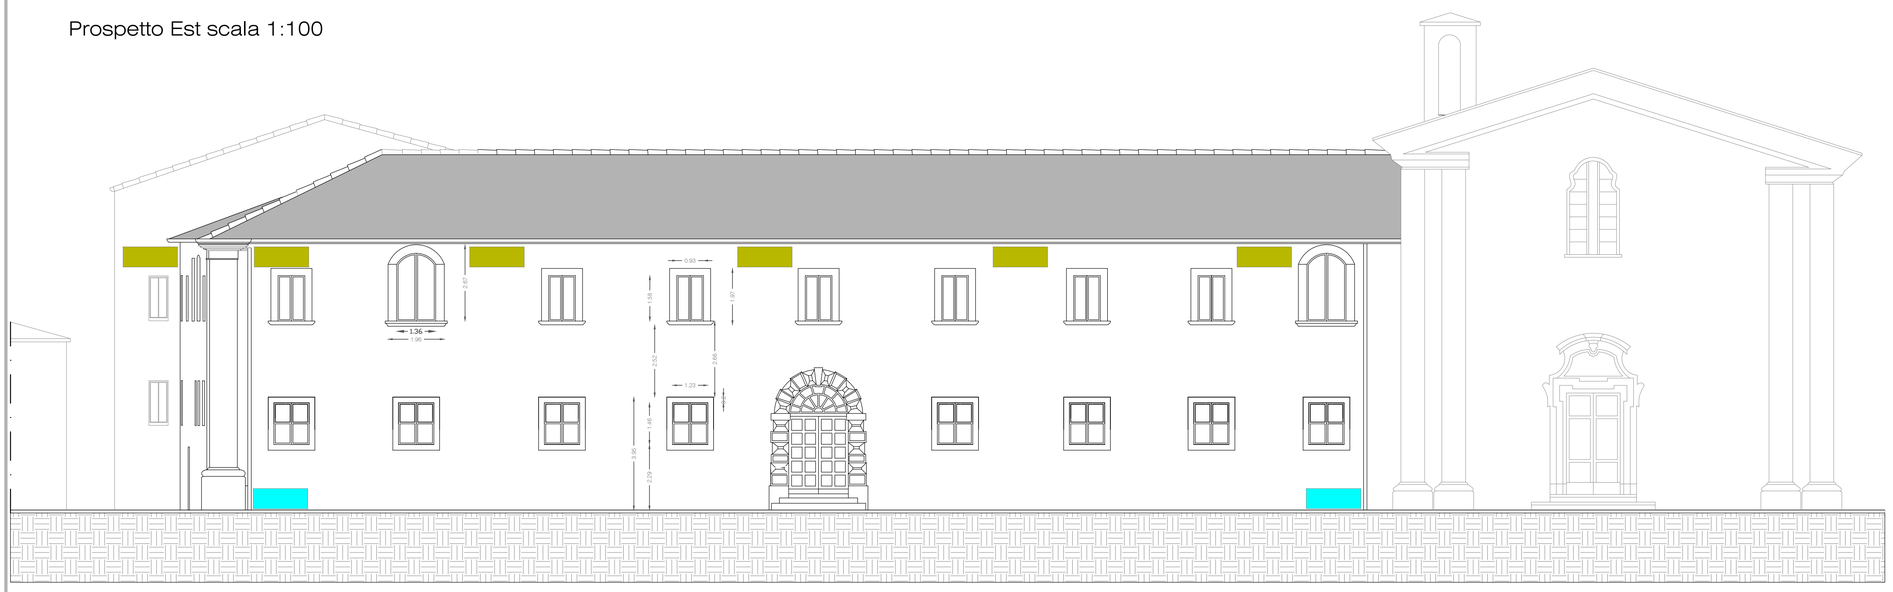

Prospetto Ovest scala 1:100

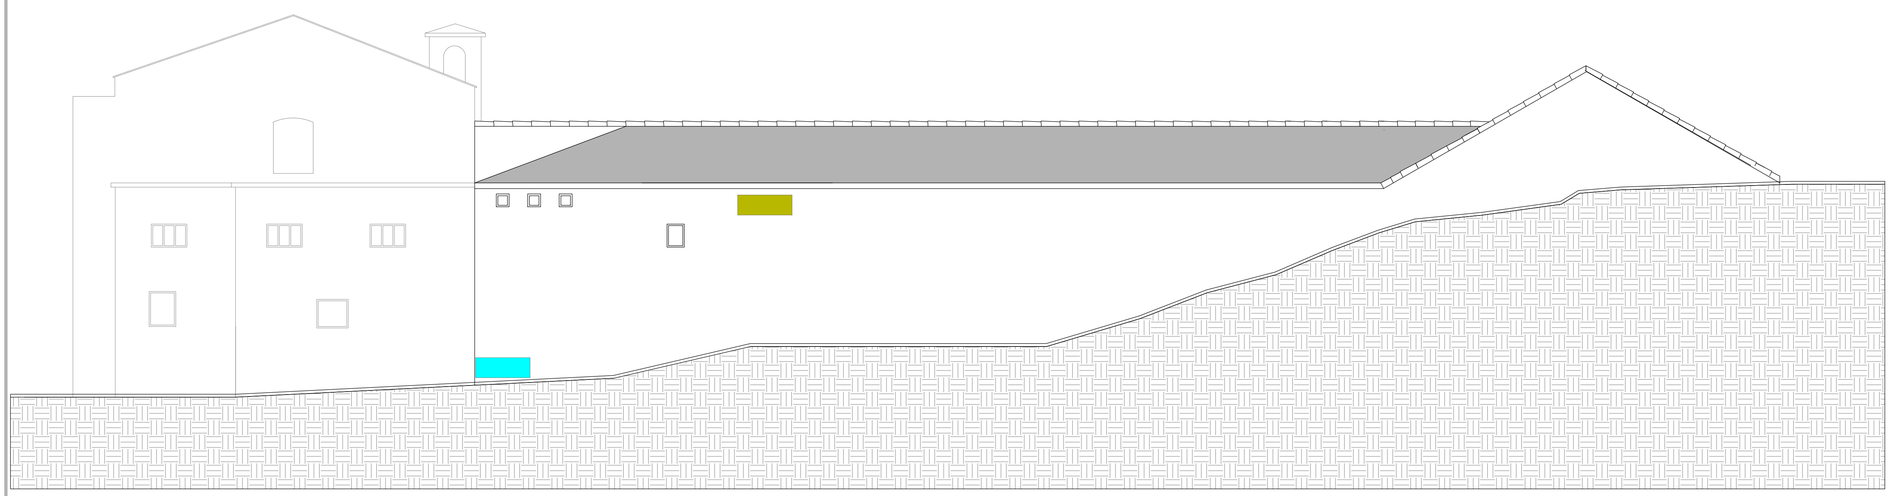

Prospetto Sud scala 1:100

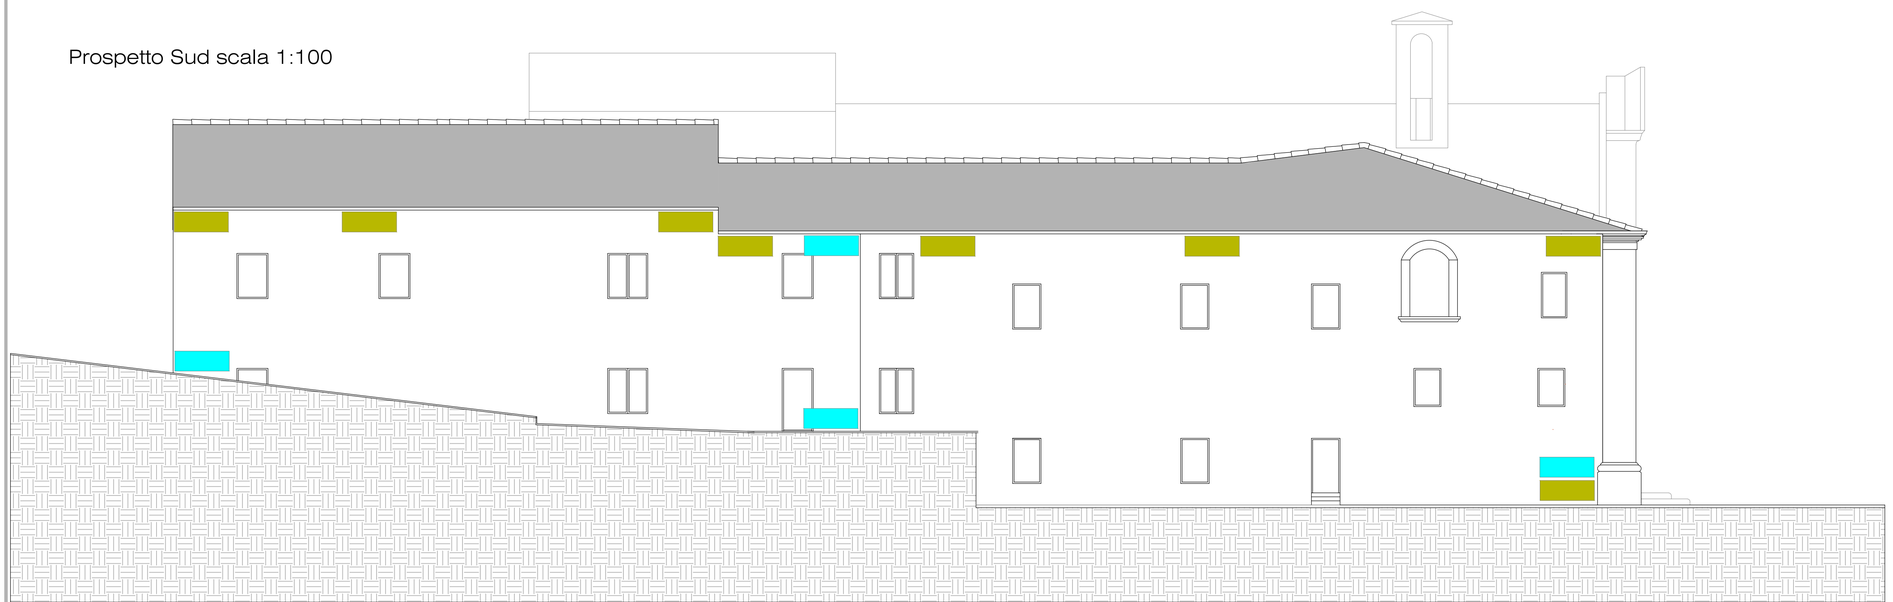

COMUNE DI BARILE

Provincia di Potenza

SERVIZI TECNICI

PROGETTO DEFINITIVO

Interventi di consolidamento strutturale, di messa in sicurezza e di recupero dei paramenti murari e dei solai del Convento Padre Minozzi, già Convento dei Carmelitani di Santa Maria del Carmine, in Barile (Pz)

STATO DI PROGETTO
INDICAZIONE DEGLI INTERVENTI:
PROSPETTI NORD, OVEST, EST, SUD

TAVOLA

9

Scala

1 : 100

PROGETTISTA : UFFICIO TECNICO COMUNE DI BARILE

Barile lì, Febbraio 2020